




SCHWARZ-GRÜN PLAN M | 2.500

NEUORDNUNG DES MOOSACHER ST.-MARTINS-PLATZES

NEUBAU KULTURSAAL UND AZUBIWOHNEN



LAGEPLAN M | 500

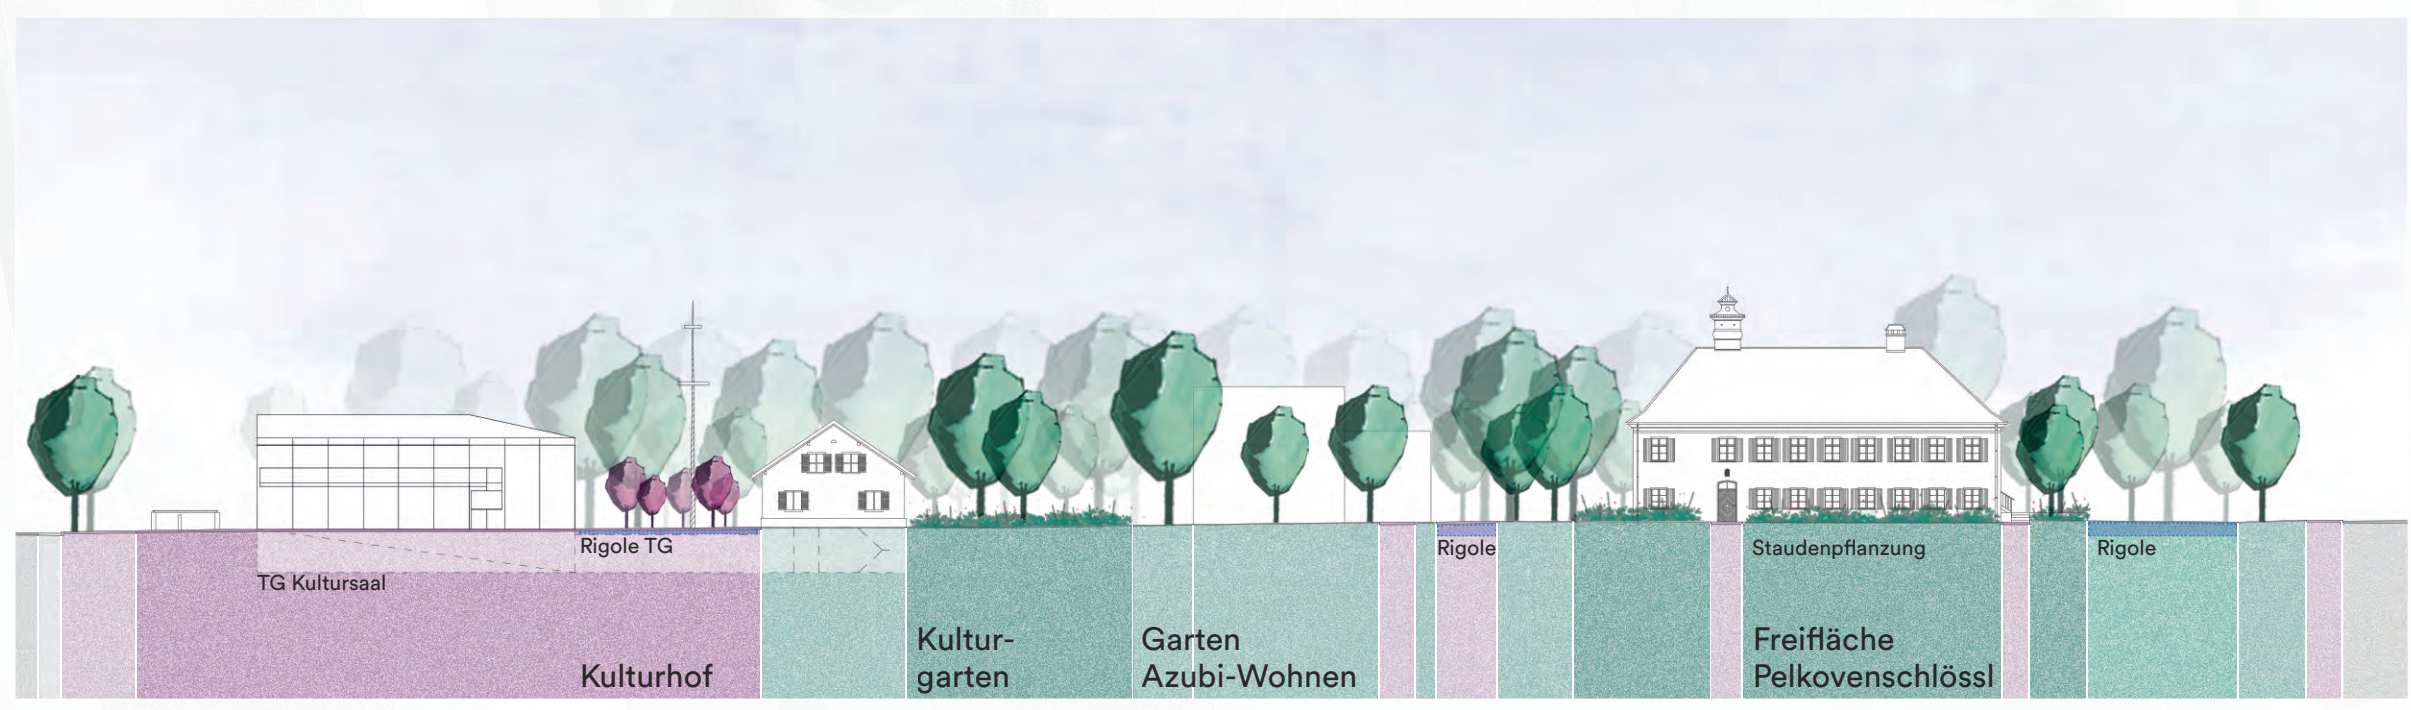

SCHNITT M | 500