

Neuordnung des Moosacher St.-Martins-Platzes




Schwarzgrünplan M 1:2500



Perspektive



Gesamtplan M 1:500

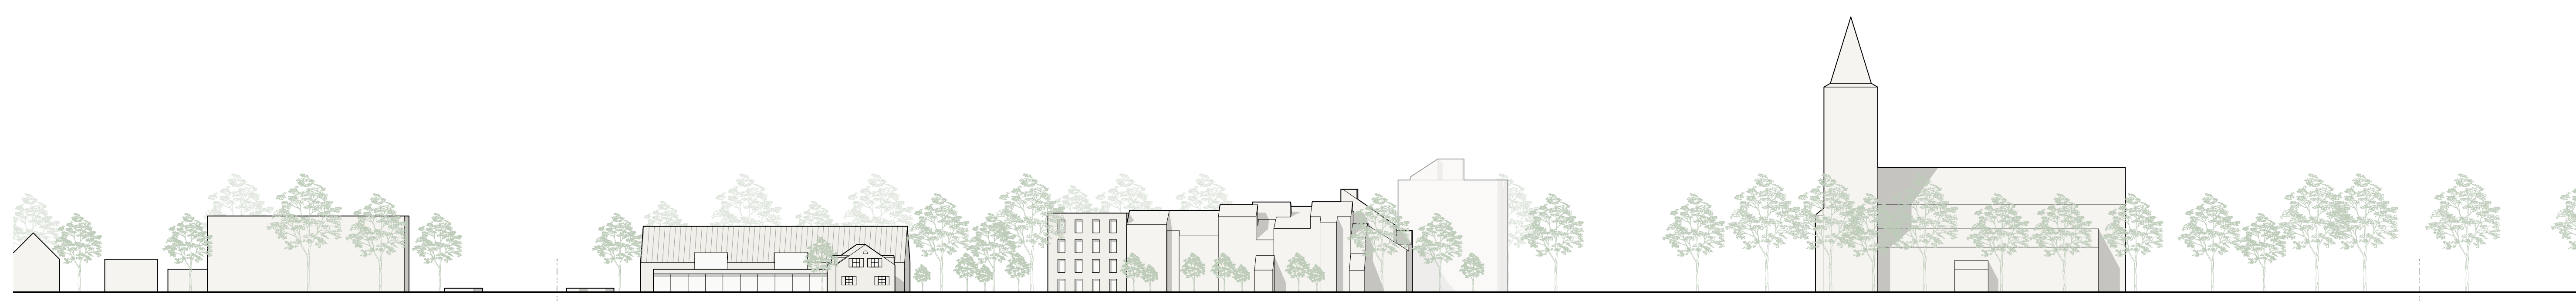

Schnitt AA M 1:500