





Blick Nanga-Parbat-Wiese

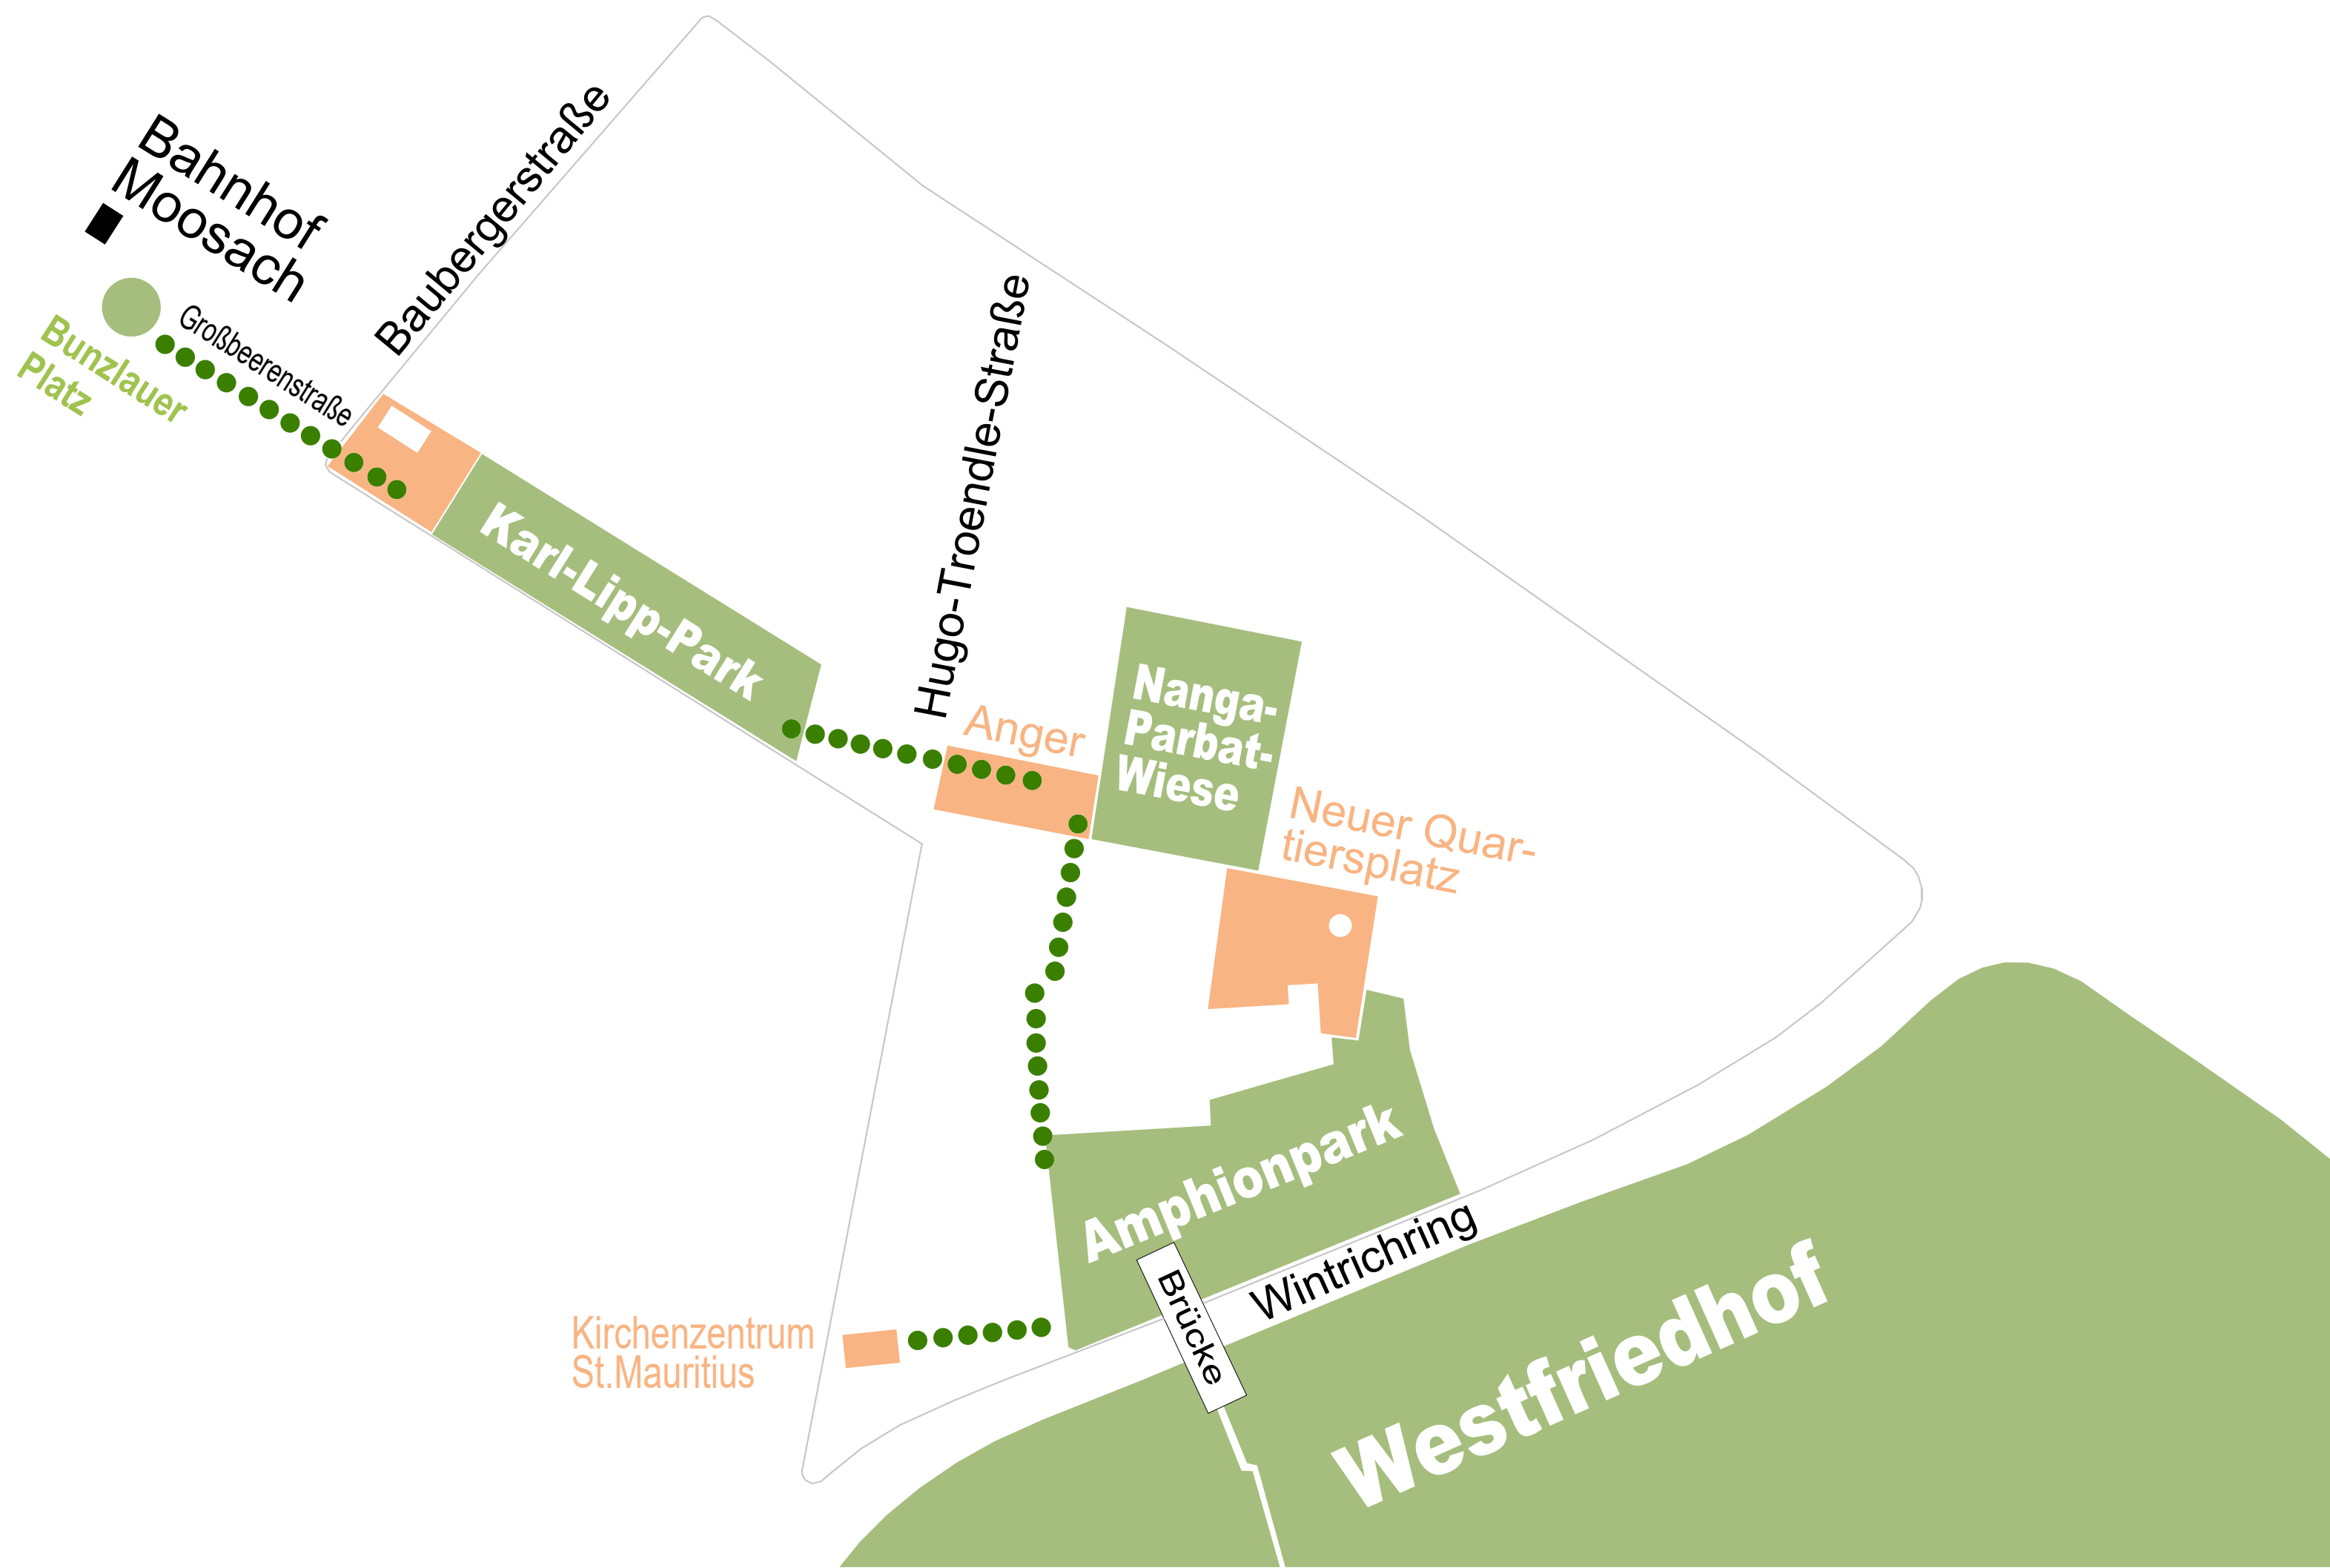


Leitidee




Schwarz- Grünplan M 1:2500

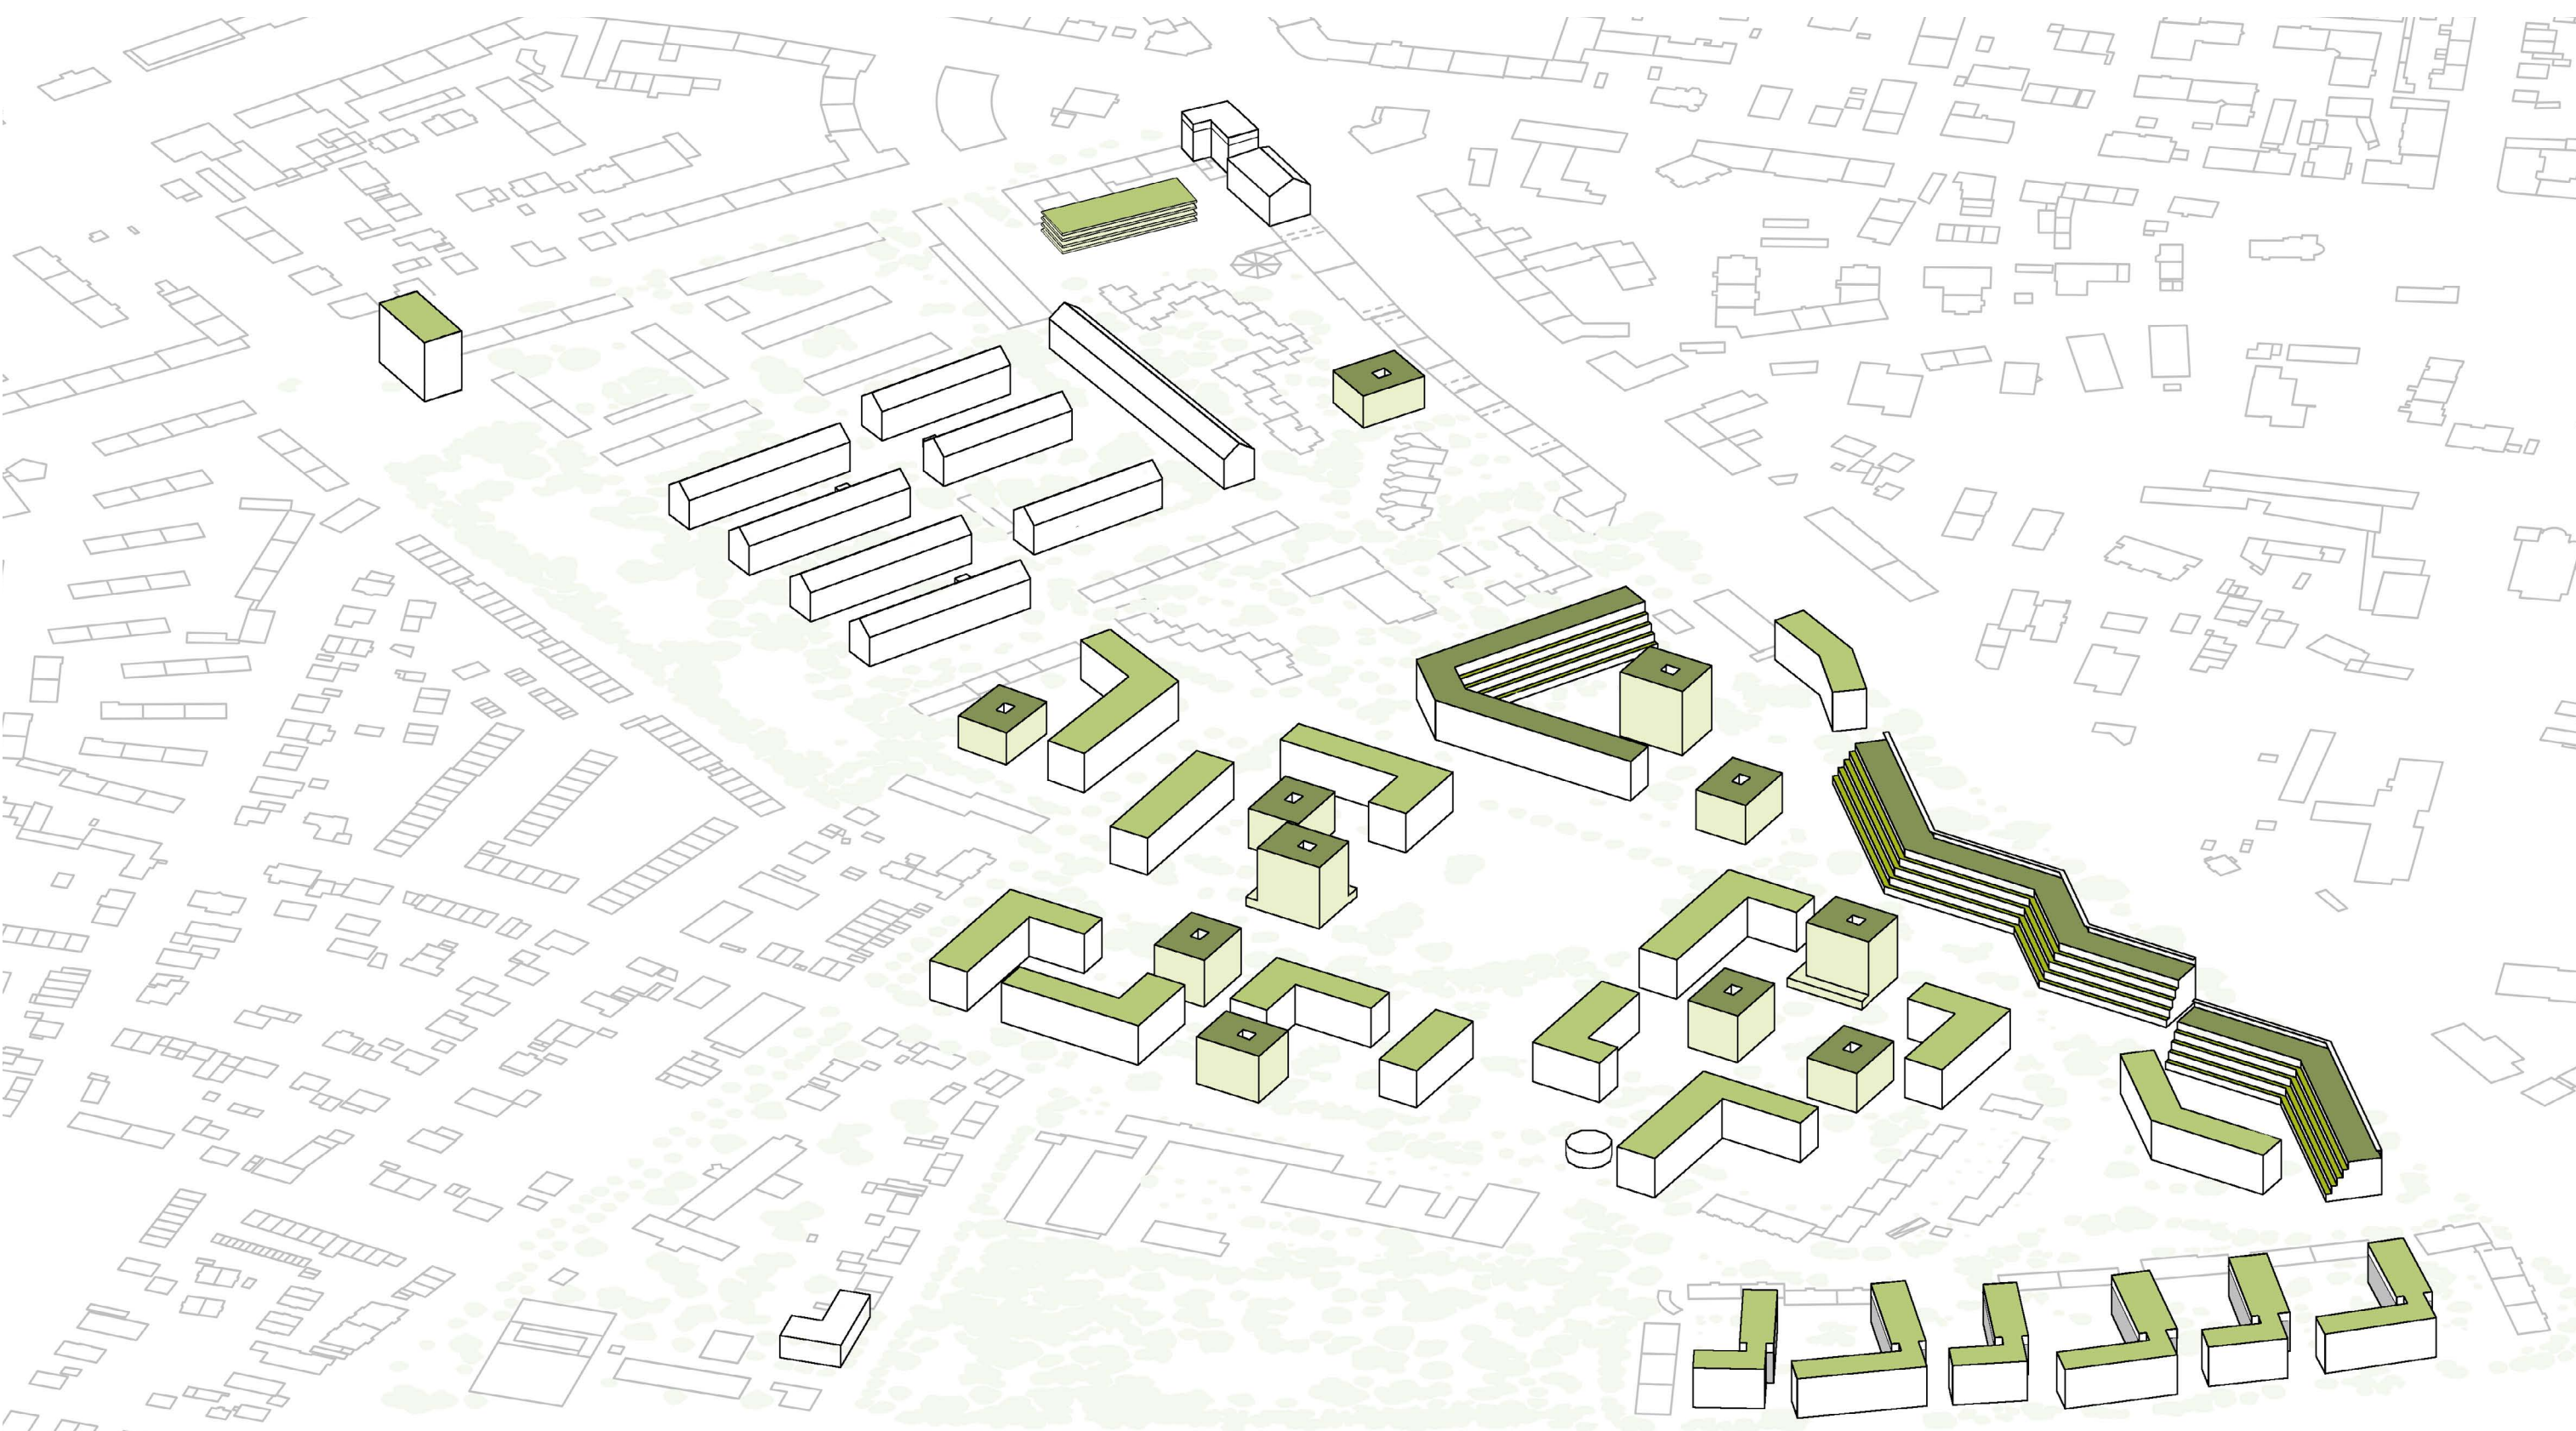

Begrünung

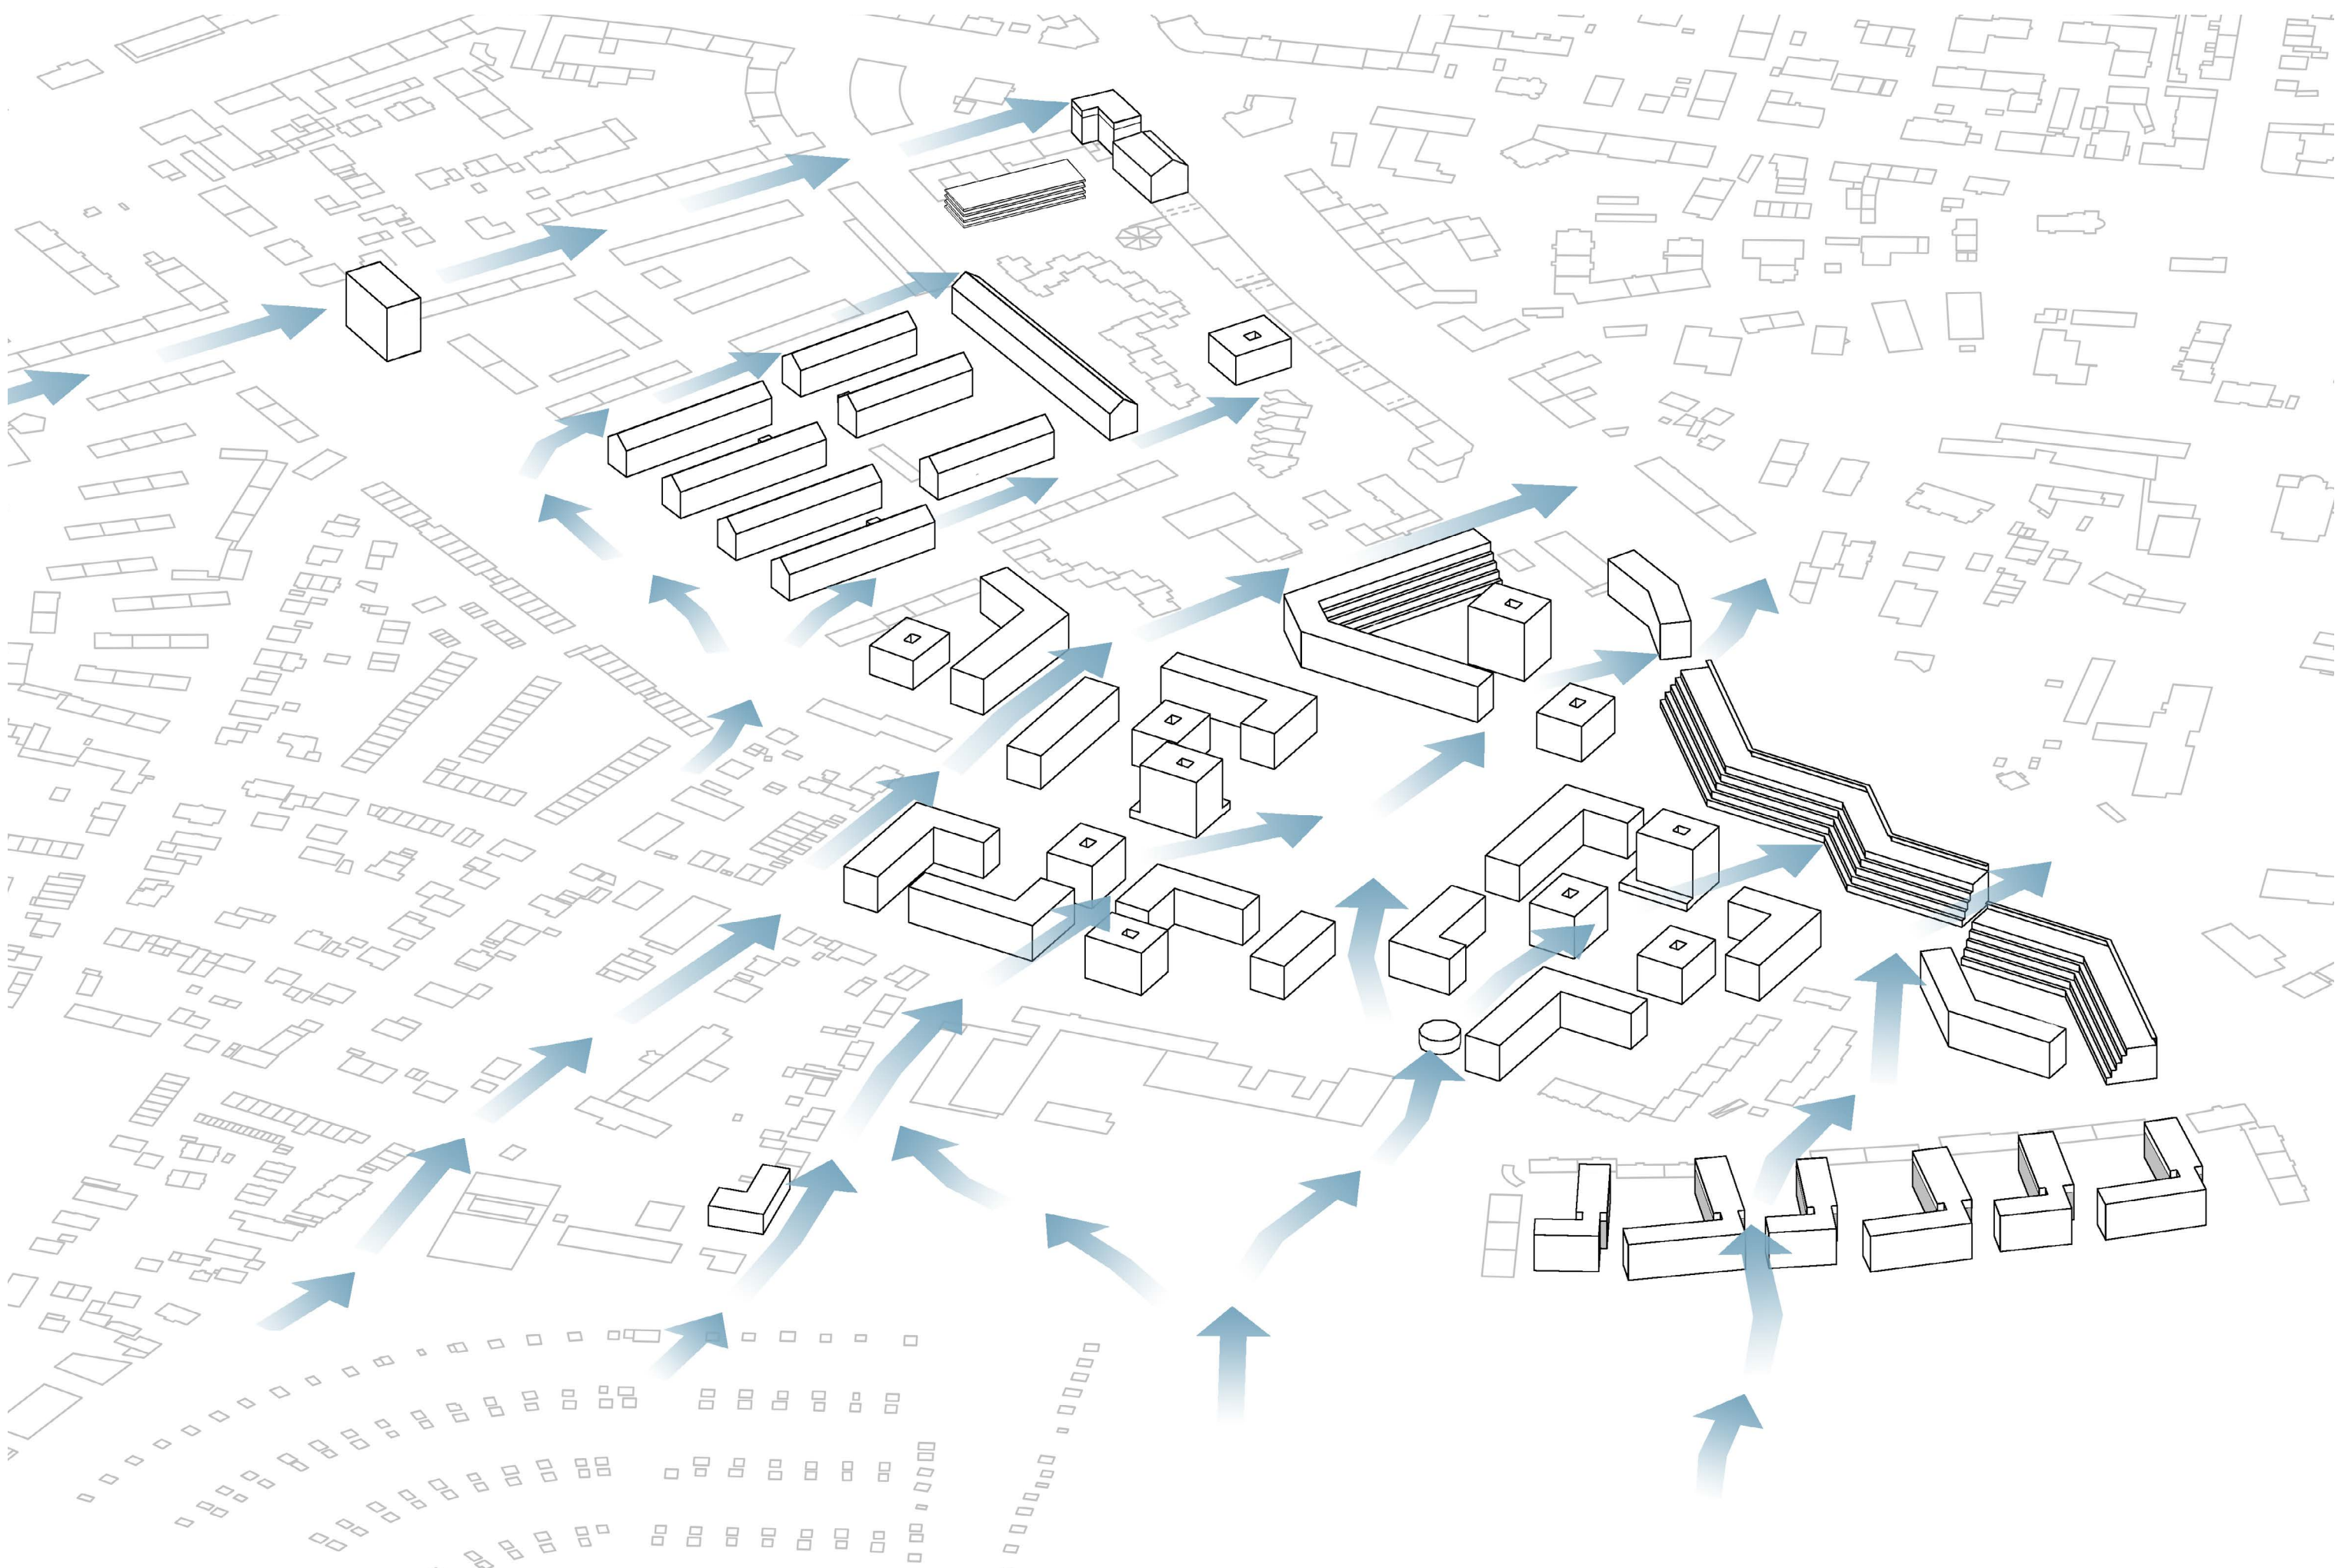

Kaltluftströme

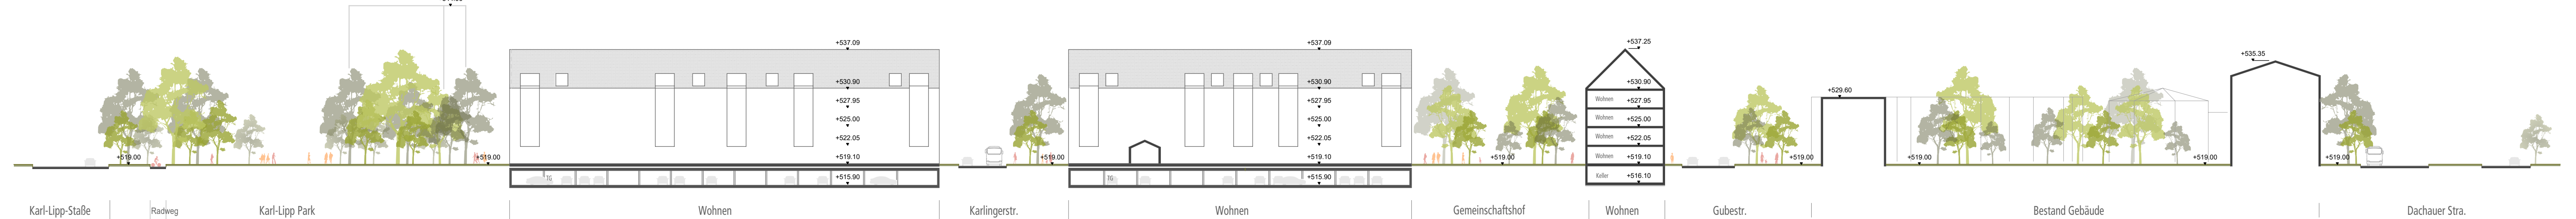

Schnitt A-A M 1:500